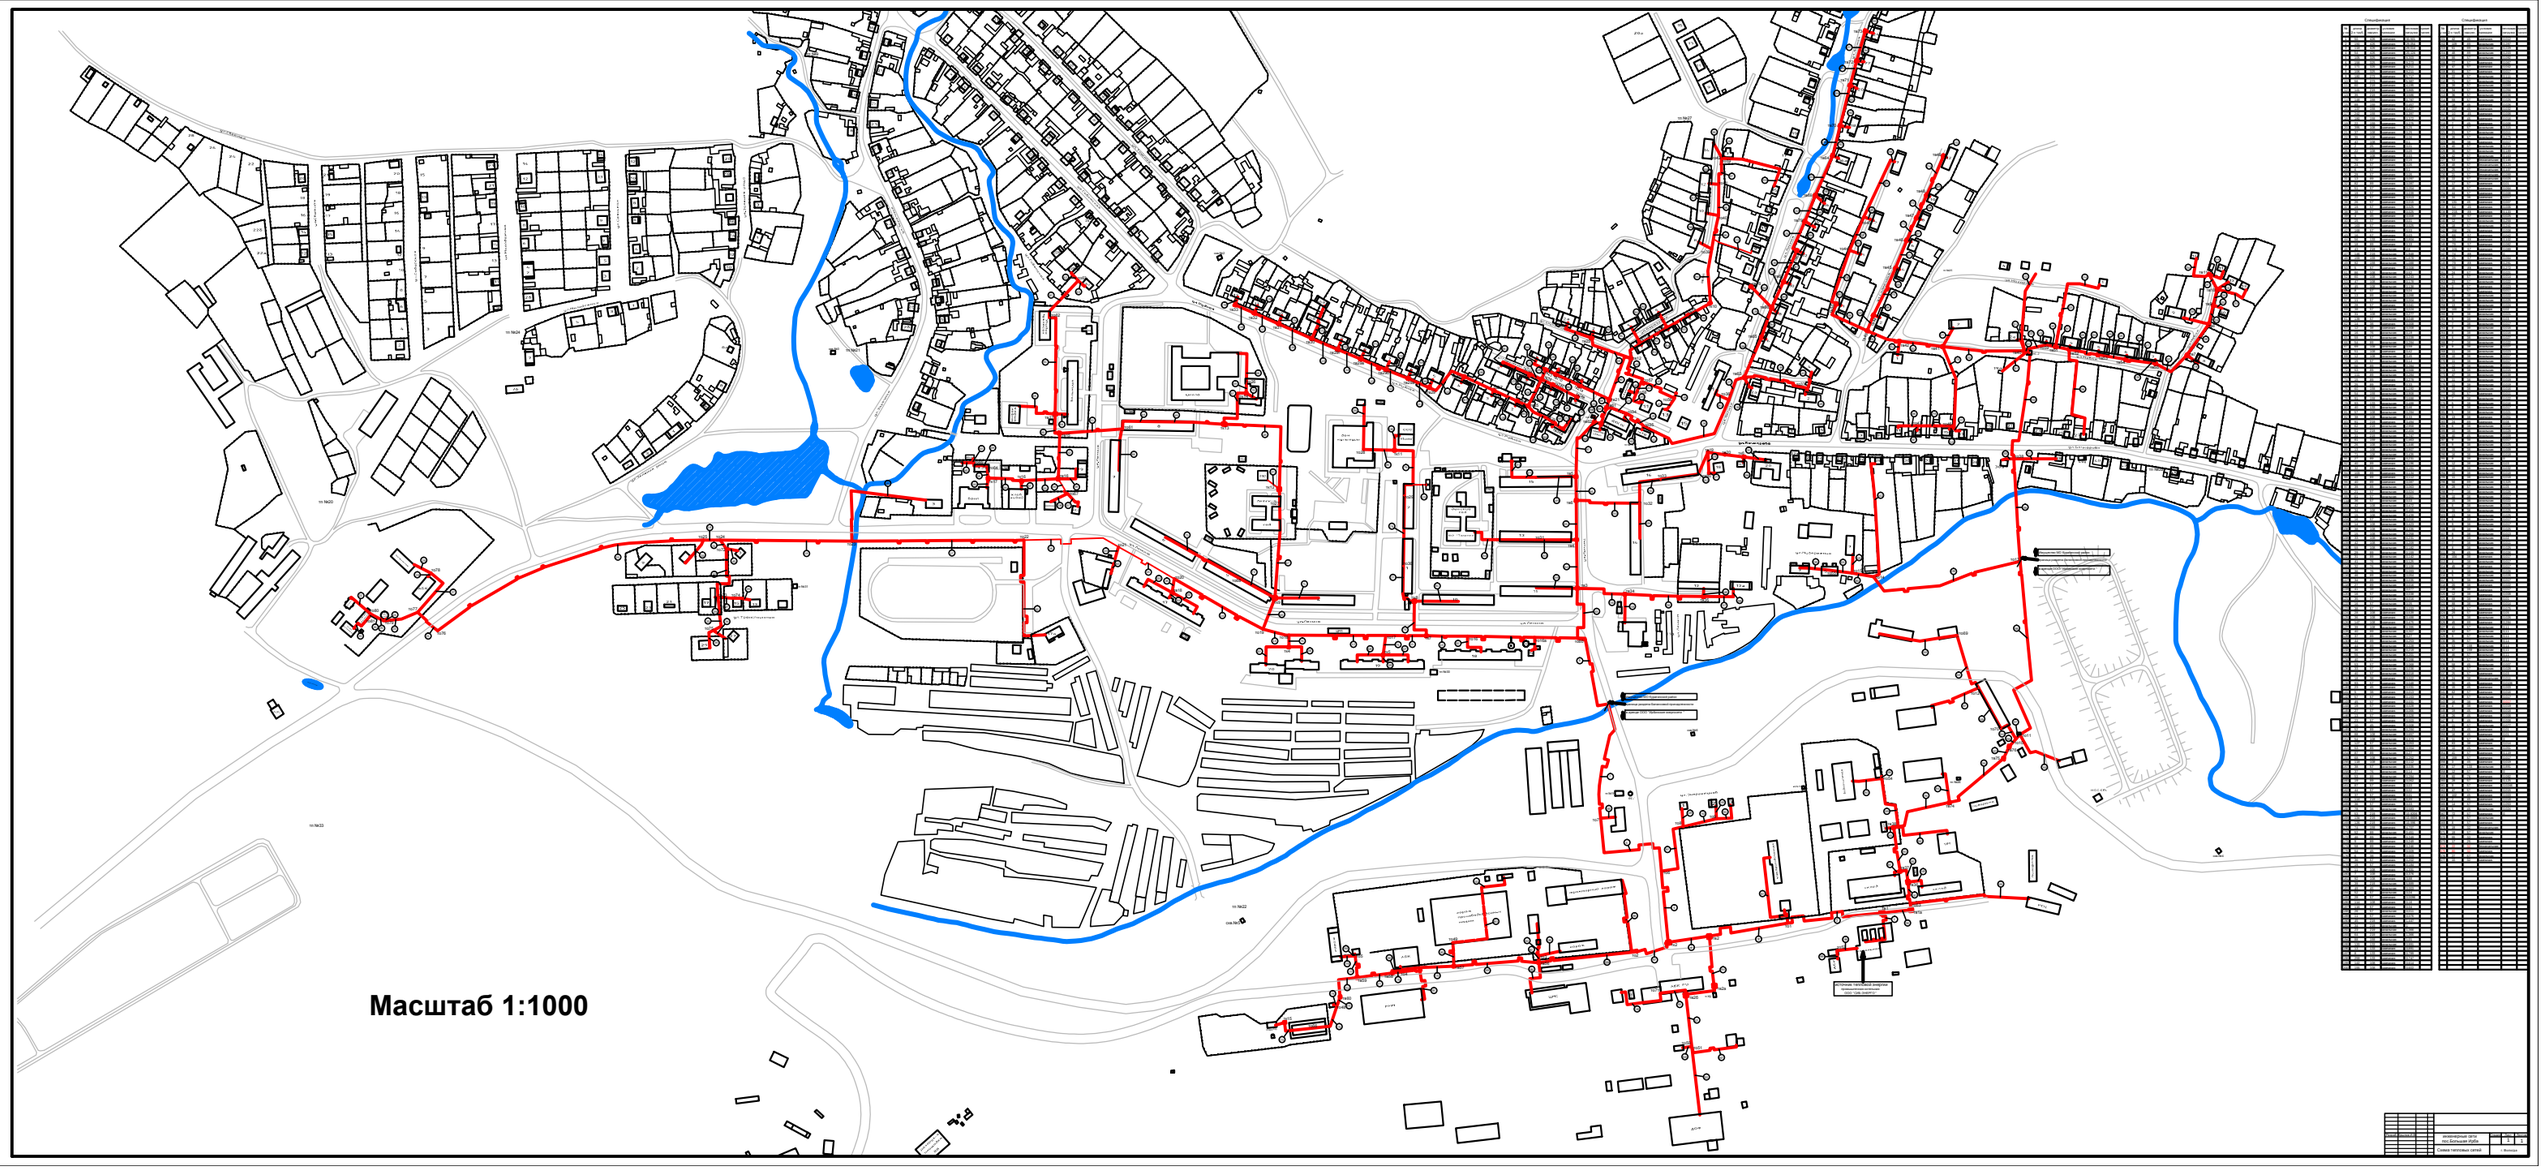
Масштаб 1:1000